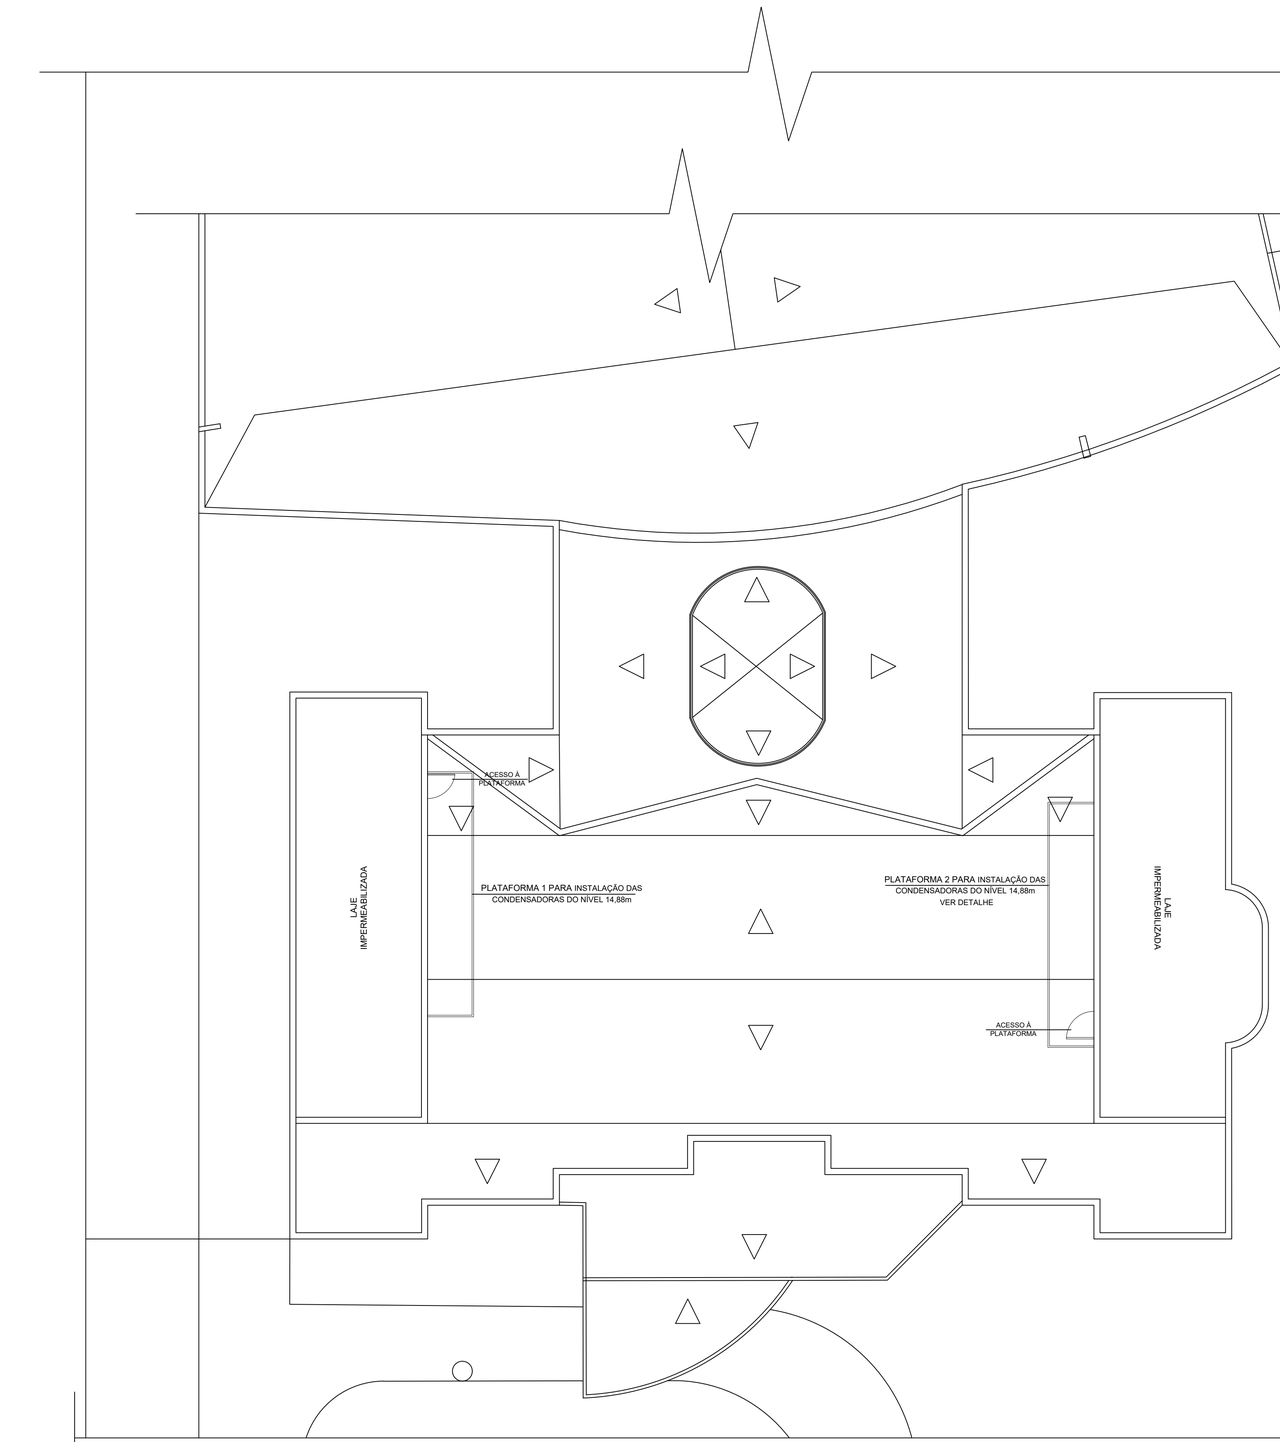


1 PLANTA DE COBERTURA - NÍVEL 22,38
ESC 1:100

PENAS PARA PLOTAGEM

COR	PENA Nº	ESP.
1. (red)	7	0,10
2. (yellow)	7	0,60
3. (green)	7	0,60
4. (cyan)	7	0,60
5. (magenta)	7	0,60
6. (blue)	7	0,22

COR	PENA Nº	ESP.
1. (red)	7	0,10
2. (yellow)	7	0,60
3. (green)	7	0,60
4. (cyan)	7	0,60
5. (magenta)	7	0,60
6. (blue)	7	0,22

COR	PENA Nº	ESP.
1. (red)	7	0,10
2. (yellow)	7	0,60
3. (green)	7	0,60
4. (cyan)	7	0,60
5. (magenta)	7	0,60
6. (blue)	7	0,22

COR	PENA Nº	ESP.
1. (red)	7	0,10
2. (yellow)	7	0,60
3. (green)	7	0,60
4. (cyan)	7	0,60
5. (magenta)	7	0,60
6. (blue)	7	0,22

1. TODAS AS MEDIDAS DEVERÃO SER CONFIRMADAS NA OBRA;
2. MEDIDAS EM CENTÍMETROS, NÍVEIS E COORDENADAS EM METROS, EXCETO ONDE INDICADO;
3. NÍVEIS DE PISO ACABADO;
4. CONSULTAR TODAS AS FOLHAS COMPLEMENTARES DE DETALHAMENTOS ESPECÍFICOS.

OBSERVAÇÕES GERAIS

01. O PRESENTE PROJETO DE AMPLIAÇÃO FOI ELABORADO A PARTIR DE LEVANTAMENTO ARQUITETÔNICO FEITO IN LOCO E DE DADOS FORNECIDOS PELO PROJETO PLANIALTIMÉTRICO.
02. CASO O PRESENTE PROJETO, CONFRONTADO COM AS CONDIÇÕES REAIS DO LOCAL, VENHA A SER CONSIDERADO TECNICAMENTE INVIÁVEL OU IMPLANTADO DE FORMA INADEQUADA, O FUNDEPAR DEVERÁ SER IMEDIATAMENTE INFORMADO, ANTES DO INÍCIO DAS OBRAS.
03. EM NENHUMA HIPÓTESE A PRESENTE IMPLANTAÇÃO PODERÁ SER ALTERADA SEM O CONHECIMENTO E AUTORIZAÇÃO DO FUNDEPAR.
04. HAVENDO COMPROVADA NECESSIDADE DE ALTERAÇÃO DO PROJETO DE IMPLANTAÇÃO, O FUNDEPAR PODERÁ REAVALIAR E MODIFICAR O MESMO ANTES DO INÍCIO DAS OBRAS.
05. A EXECUÇÃO DA OBRA PREVISTA EM LOCAL DIFERENTE DO INDICADO NO PRESENTE PROJETO SEM PRÉVIO CONHECIMENTO E AUTORIZAÇÃO DA FUNDEPAR PODERÁ IMPLICAR NA SUSPENSÃO DA MESMA.

CONTROLE DE REVISÕES

REVISÃO	DATA	CONTEÚDO	RESPONSÁVEL

UNESPAR Universidade Estadual do Paraná

PARANÁ GOVERNO DO ESTADO

OBRA: UNIVERSIDADE ESTADUAL DO PARANÁ
CAMPUS CURITIBA I - EMBAP

PROTOCOLO:

MUNICÍPIO / NRE: CURITIBA/PR

ENDEREÇO: RUA BARÃO DO RIO BRANCO, 370

PROPRIETÁRIO: UNESPAR - Universidade Estadual do Paraná

AUTOR(A) DO PROJETO | REGISTRO PROFISSIONAL:
Wanessa Torterelli Spigolon
CAU-000386189

COAUTOR(A) DO PROJETO | REGISTRO PROFISSIONAL:
Engº Civil Esp. João Artur Casado
CREA-PR-95.017/D

REFERÊNCIA: PLANTA DE COBERTURA

DESENHO: Flávia T.
DATA: 22/06/2023
ESCALA DO DESENHO: INDICADA
ARQUIVO:

PRANCHA 01 01